

Code de mesurage: la surface brute est mesurée face extérieure du mur de façade, mur des communs compris, trémies techniques comprises et axe des murs mitoyens.  
 Meetcode : bruto oppervlakte= buitenzijde buitenwanden en wanden gemeene delen, midden gemeenschappelijke wanden, technische kokers inbegrepen.


Document non contractuel / mobilier donné à titre indicatif - Aucun droit ne peut découler de ce document  
 Niet-contractueel gebonden document. Meubilair ten figuratieve titel - Er kunnen geen rechten aan dit document ontleend worden



**JASPERS-EYERS**  
 ARCHITECTS

## THE COND'OR

Av de la toison d'Or 17-20 - 1050 Bruxelles

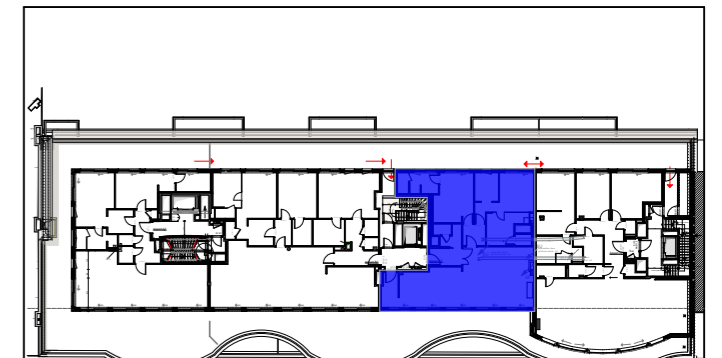

Avenue de La Toison d'Or



Façade avant - Voorgevel

02-06-2016

**C7**

Etage/Verdiep : +7	Echelle/Schaal 1/100
Type : 2 chambres/slaapkamers	
Surf. brute /Opp. bruto appart : 160,04 m <sup>2</sup>	
Surf. brute /Opp. bruto terras(se) : 91,24 m <sup>2</sup>	