



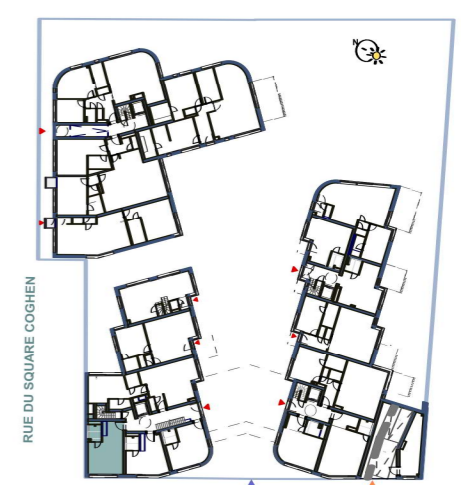


Nb. chambres:	--
Nb. sdb:	--
S. brute:	41 m ²
S. terrasse:	--
S. jardin:	--





Document non contractuel
Mobilier à titre indicatif

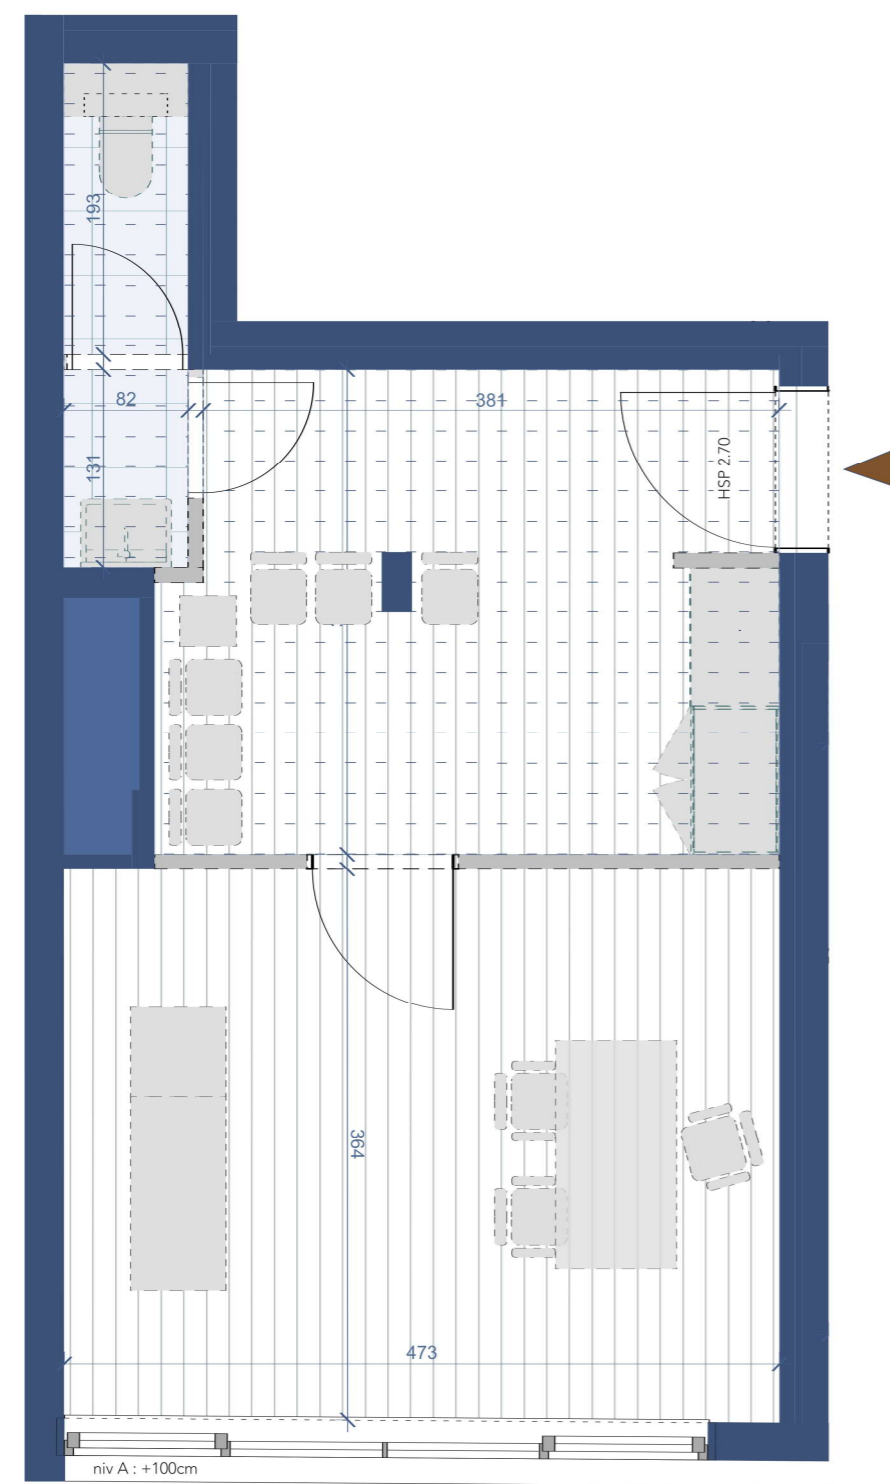

Profession libérale - livré casco.
Exemple de cloisonnement à charge de l'acquéreur.

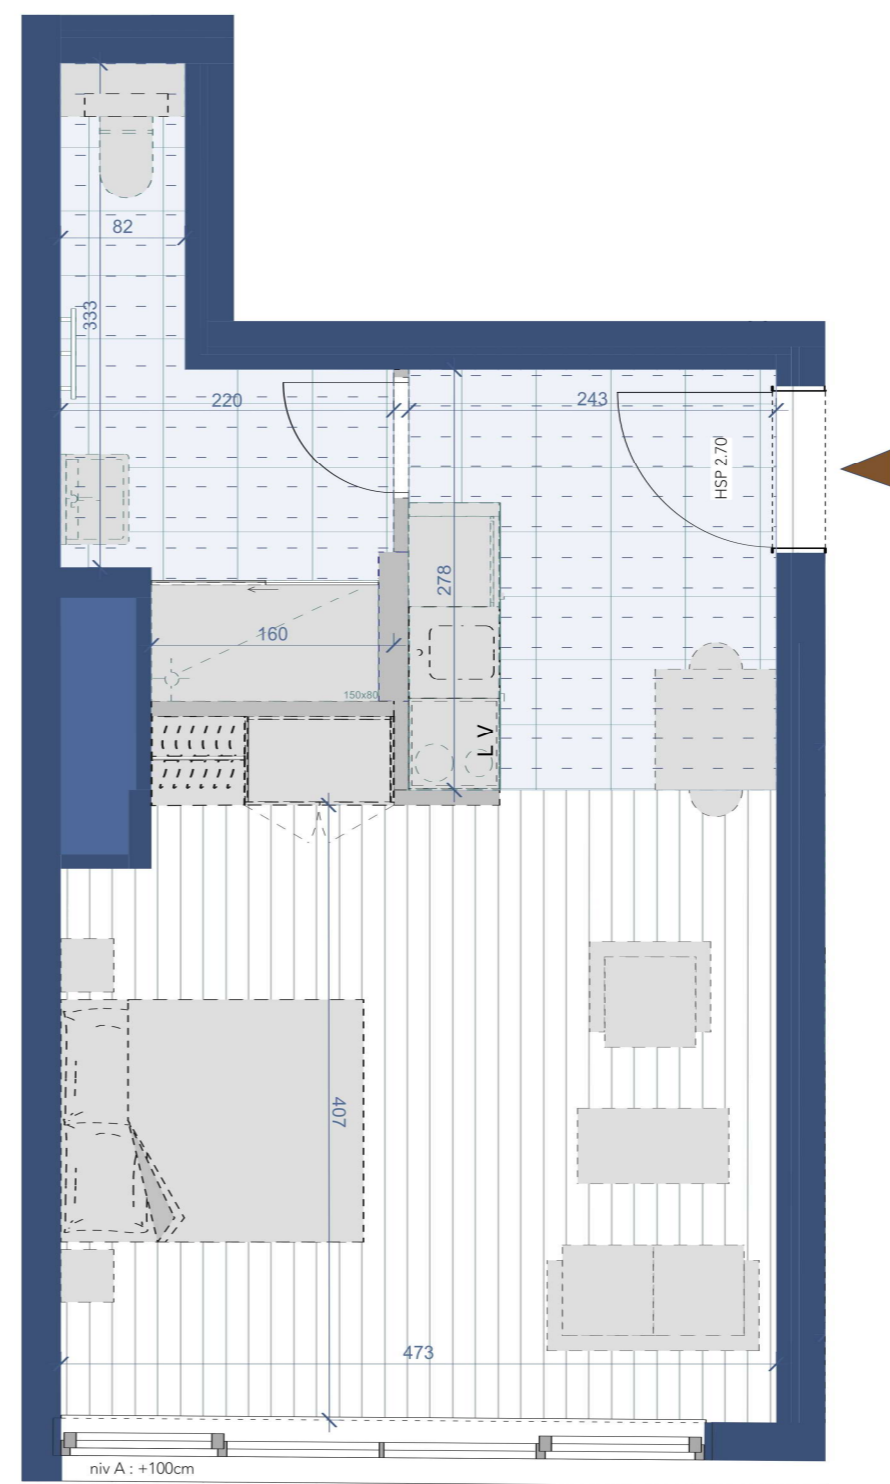

Studio
Exemple de cloisonnement à charge de l'acquéreur.
Soumis à demande de permis d'urbanisme.

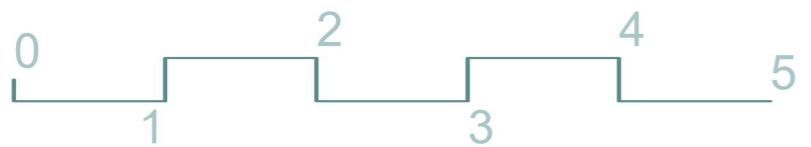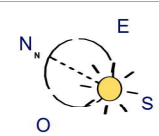

- Faux-plafond
- Lave-linge / LL combiné SL
- Sèche-linge
- niv A Niveau d'allège
- PAC Pompe à chaleur
- Ventilation

- Les mesures sont données sur une base brute, sans finition.
- Certaines mesures et formes peuvent être soumises à des modifications en cours de construction.
- Toute différence observée, qu'elle soit inférieure ou supérieure et dans les limites des tolérances acceptables, entraînera une perte ou un bénéfice pour l'acheteur sans ajustement du prix.
- Le mobilier et la disposition des sols sont donnés à titre d'exemple.

- Tous les meubles et la disposition de la cuisine et de la salle de bain sont donnés à titre d'exemple.
- Des modifications peuvent être apportées à ce plan en fonction des besoins techniques de la construction.
- Les emplacements des faux-plafonds sont indicatifs.